

Signature Not Verified
Digitally signed by VARVARA ZACHARAKI
Date: 2018.10.04 11:02:54 EEST
Reason: Signed PDF (embedded)
Location: Athens, Ethniko Typografio

4069

ΕΦΗΜΕΡΙΔΑ ΤΗΣ ΚΥΒΕΡΝΗΣΕΩΣ

ΤΗΣ ΕΛΛΗΝΙΚΗΣ ΔΗΜΟΚΡΑΤΙΑΣ

27 Σεπτεμβρίου 2018 | ΤΕΥΧΟΣ ΤΕΤΑΡΤΟ | Αρ. Φύλλου **378**

ΠΕΡΙΕΧΟΜΕΝΑ

ΑΠΟΦΑΣΕΙΣ

ΔΙΟΡΘΩΣΕΙΣ ΣΦΑΛΜΑΤΩΝ

ΑΠΟΦΑΣΕΙΣ

Αριθμ. 6290 (1)

Άρση της αριθ. 2633/24-07-2000 απόφασης Γενικού Γραμματέα Περιφέρειας Κρήτης: «Κήρυξη ως αναδασωτέας έκτασης εμβαδού 1.135 στρεμ. στις θέσεις Πορτί, Αγκαβανιάς και Σανίδα περιφέρειας Δήμου Ζαρού και Τυμπακίου Ν. Ηρακλείου», λόγω αποκατάστασης.

Η ΣΥΝΤΟΝΙΣΤΡΙΑ ΑΠΟΚΕΝΤΡΩΜΕΝΗΣ ΔΙΟΙΚΗΣΗΣ ΚΡΗΤΗΣ

Έχοντας υπόψη:

1. Τις διατάξεις του άρθρου 24 παρ. 1 και 117 παρ. 3 του Συντάγματος.

2. Τις διατάξεις του ν. 998/1979 «Περί προστασίας των δασών και δασικών εν γένει εκτάσεων της χώρας» (ΦΕΚ 289/Α΄/1979) και ειδικότερα των άρθρων 38 παρ. 1, 41 παρ. 1, 3 και 44 παρ. 3, 4, όπως σήμερα ισχύουν.

3. Τις διατάξεις του ν. 3208/2003 «Προστασία των δασικών οικοσυστημάτων, κατάρτιση δασολογίου, ρύθμιση εμπραγμάτων δικαιωμάτων επί δασών και δασικών εν γένει εκτάσεων και άλλες διατάξεις» (ΦΕΚ 303/τΑ/2003) και ειδικότερα την παρ. 15 άρθρου 1.

4. Το ν. 4280/2014 «Περιβαλλοντική αναβάθμιση και ιδιωτική πολεοδόμηση- Βιώσιμη ανάπτυξη οικισμών Ρυθμίσεις δασικής νομοθεσίας και άλλες διατάξεις», [ΦΕΚ 159/Α/2014] και ειδικότερα την παρ. 5 του άρθρου 52 (Μεταβατικές διατάξεις).

5. Τις 160417/1180/8-7-1980 και 182447/3049/24-9-1980 διαταγές του Υπουργείου Γεωργίας με τις οποίες δόθηκαν οδηγίες στις Δασικές Υπηρεσίες για την κήρυξη εκτάσεων ως αναδασωτέων.

6. Το ν. 2503/1997 «Διοίκηση, οργάνωση, στελέχωση της Περιφέρειας, ρύθμιση θεμάτων για την τοπική αυτοδιοίκηση και άλλες διατάξεις» (ΦΕΚ 107/τ.Α./30-5-1997).

7. Τις διατάξεις του ν. 3200/1955 «Περί Διοικητικής Αποκέντρωσης» (Α΄ 97) όπως τροποποιήθηκαν και συμπληρώθηκαν μεταγενέστερα με το ν.δ. 532/1970» (Α΄ 103).

8. Το ν. 3852/2010 «Νέα Αρχιτεκτονική της Αυτοδιοίκησης και της Αποκεντρωμένης Διοίκησης- Πρόγραμμα Καλλικράτης», (ΦΕΚ 87/Α΄/07-06-2010).

9. Το ν. 4061/2012 «Διαχείριση και προστασία ακινήτων Υπουργείου Αγροτικής Ανάπτυξης και Τροφίμων - Ρύθμιση εμπραγμάτων δικαιωμάτων και άλλες διατάξεις», (ΦΕΚ 66/Α΄/22-03-2012) και ειδικότερα την παρ. 2 του άρθρου 26.

10. Το π.δ. 136/2010 περί «Οργανισμού Αποκεντρωμένης Διοίκησης Κρήτης» (ΦΕΚ 136/Α΄/27-12-2010).

11. Την 14026/15-05-2017 Υπουργική Απόφαση: «Διορισμός της Μαρίας Κοζυράκη του Εμμανουήλ ως Συντονίστριας της Αποκεντρωμένης Διοίκησης Κρήτης» και την αριθμ. 8165/27-06-2017 απόφαση: «Ανάθεση άσκησης αρμοδιοτήτων σε οργανικές μονάδες της Αποκεντρωμένης Διοίκησης Κρήτης και παροχή εξουσιοδότησης υπογραφής «Με εντολή Συντονιστή»(«Μ.Ε.Σ.») αποφάσεων, εγγράφων και άλλων πράξεων, στους Προϊσταμένους των οργανικών μονάδων της Αποκεντρωμένης Διοίκησης Κρήτης καθώς και σε

υπαλλήλους κατηγορίας ΠΕ ή ΤΕ της Δ/νσης Αλλοδαπών και Μετανάστευσης, σύμφωνα με τις διατάξεις του άρθρου 12 του ν.4147/2013, όπως ισχύουν» (ΦΕΚ 2247/Β'/30-06-2017).

12. Την 2633/24-07-2000 απόφαση Γενικού Γραμματέα Περιφέρειας Κρήτης (ΦΕΚ 606/Δ/19-09-2000), με την οποία κηρύχθηκε ως αναδασωτέα έκταση εμβαδού 1.135 στρ. στις θέσεις Πορτί, Αγκαβανιάς και Σανίδα περιφέρειας (πρώην) Δήμων Ζαρού και Τυμπακίου Ν. Ηρακλείου, λόγω πυρκαγιάς.

13. Την από 13-08-2018 υπηρεσιακή αναφορά - εισήγηση του δασολόγου Ιωάννη Ασπετάκη.

14. Την αριθμ. 6217/13-08-2018 εισήγηση της Δ/νσης Δασών Ηρακλείου για άρση της 2633/24-07-2000 απόφασης Γενικού Γραμματέα Περιφέρειας Κρήτης (ΦΕΚ 606/Δ/19-09-2000), λόγω αποκατάστασης, αποφασίζουμε:

Αίρουμε την 2633/24-07-2000 απόφαση Γενικού Γραμματέα Περιφέρειας Κρήτης (ΦΕΚ 606/Δ/19-09-2000), με την οποία κηρύχθηκε ως αναδασωτέα έκταση εμβαδού 1.135 στρεμμάτων, εξαιρουμένων των περιλαμβανομένων σ' αυτή εκτάσεων που καλλιεργούνταν γεωργικά και δενδροκομικά, στις θέσεις Πορτί, Αγκαβανιάς και Σανίδα περιφέρειας Δήμων Ζαρού και Τυμπακίου, Νομού Ηρακλείου, λόγω επαναφοράς της φυσικής βλάστησης με χαρακτηριστικά επαρκή για την υπαγωγή της στην παρ. 1, άρθρου 3, του ν. 998/1979, σύμφωνα με τις παρ. 3 και 4 του άρθρου 44 του νόμου αυτού, (όπως τροποποιήθηκε με τις παρ. 2 και 3 του άρθρου 35 του ν. 4280/2014 και ισχύει).

Η έκταση αυτή, προσδιορίζεται στο με ημερομηνία 15-07-2000 τοπογραφικό διάγραμμα του δασοπόνου Γεωργίου Μελισσουργάκη, το οποίο έχει θεωρηθεί από το Δ/ντή Δασών Ηρακλείου.

Η απόφαση αυτή να δημοσιευθεί στην Εφημερίδα της Κυβερνήσεως.

Ηράκλειο, 17 Αυγούστου 2018

Με εντολή Συντονιστή
Αποκεντρωμένης Διοίκησης
Ο Αναπληρωτής Γενικός Διευθυντής Δασών
και Αγροτικών Υποθέσεων Α.ΔΚ.

ΑΝΑΣΤΑΣΙΟΣ ΙΩΑΝΝΟΥ

Αριθ.: 1312 (2)

Μερική ανάκληση της με αριθμό 350/23-10-1997 (ΦΕΚ 972/Δ') απόφασης κήρυξης έκτασης ως αναδαωτέας για έκταση εμβαδού 103.594,80 τ.μ. που βρίσκεται στη θέση «ΚαΒουρότρυπες» Τοπικής Κοινότητας Σάρτης του Δήμου Σιθωνίας Περιφερειακής Ενότητας Χαλκιδικής

Ο ΣΥΝΤΟΝΙΣΤΗΣ ΑΠΟΚΕΝΤΡΩΜΕΝΗΣ
ΔΙΟΙΚΗΣΗΣ ΜΑΚΕΔΟΝΙΑΣ - ΘΡΑΚΗΣ

Έχοντας υπόψη:

1. Τις διατάξεις των άρθρων 24 παρ. 1 και 117 παρ. 3 του Συντάγματος της Χώρας.

2. Τις διατάξεις των άρθρων 41 και 44 του ν. 998/1979 (ΦΕΚ 289/Α΄/29-12-1979) «Περί προστασίας των δασών και δασικών εν γένει εκτάσεων της Χώρας», όπως τροποποιήθηκαν και ισχύουν σήμερα.

3. Τις διατάξεις της παρ. 3 του άρθρου 35 του ν. 4280/2014 (Α΄ 159)με την οποία αντικαταστάθηκε η παρ. 4 του άρθρου 44 του ν. 998/1979 όπως προστέθηκε με το άρθρο 36 του ν. 3698/2008 (Α΄ 198).

4. Τις διατάξεις του ν. 3852/2010 (ΦΕΚ 87/Α/7-6-2010) «Νέα Αρχιτεκτονική της Αυτοδιοίκησης και της Αποκεντρωμένης Διοίκησης - Πρόγραμμα Καλλικράτης» σε συνδυασμό με τις διατάξεις του π.δ. 142/2010 (ΦΕΚ 235/Α΄/27-12-2010).

5. Το ν. 3861/2010 «Ενίσχυση της διαφάνειας με την υποχρεωτική ανάρτηση νόμων και πράξεων των κυβερνητικών, διοικητικών και αυτοδιοικητικών οργάνων στο διαδίκτυο «Πρόγραμμα Διαύγεια» και άλλες διατάξεις (ΦΕΚ 112 Α/13-7-2010).

6. Τις διατάξεις των άρθρων 28 και 28Α του ν. 4325/2015 (ΦΕΚ 47/Α΄/2015) καθώς και την αριθμ. 14138/15-5-2017 απόφαση του Υπουργού Εσωτερικών (ΦΕΚ 250/τ. Υ.Ο.Δ.Δ./2017 - ΑΔΑ:ΩΩ09465ΧΘ7-ΗΜΞ) για το διορισμό του Συντονιστή.

7. Την με Α.Π. 35748/30-5-2017 απόφαση του Συντονιστή Αποκεντρωμένης Διοίκησης Μακεδονίας - Θράκης "Ανάθεση άσκησης αρμοδιοτήτων σε οργανικές μονάδες. .. της Αποκεντρωμένης Διοίκησης Μακεδονίας - Θράκης" (ΦΕΚ 1971 /Β/2017).

8. Τη με αριθμό 7784/3-8-2004 Διαταγή της Διεύθυνσης Δασών Περιφέρειας Κεντρικής Μακεδονίας «περί συνημμένων εγγράφων για δημοσίευση απόφασης άρσης αναδάσωσης».

9. Τη με αριθμό 117080/6353/13-11-2014 με ΑΔΑ 77ΣΕ0-ΙΒ3 Διαταγή ΥΠΕΚΑ «περί διαδικασίας άρσης ή ανάκλησης αποφάσεων αναδάσωσης» καθώς και τη με αριθμό 116477/6078/11-11-2014 Δ/γη ΥΠΕΚΑ για το ίδιο θέμα.

10. Τις με αριθμό 13197/17-02-2015 και 21638/11-04-2018 Διαταγές της Γενικής Διεύθυνσης Δασών και Αγροτικών Υποθέσεων Α.Δ.Μ.Θ.

11. Τη με αριθμό 350/23-10-1997 (ΦΕΚ 972/Δ') Απόφαση κήρυξης έκτασης ως αναδαωτέας εμβαδού 110.000,00 τ.μ. που βρίσκεται στη θέση «ΚαΒουρότρυπες» Τοπικής Κοινότητας Σάρτης του Δήμου Σιθωνίας Περιφερειακής Ενότητας Χαλκιδικής

12. Τη με αριθμό 77523/01-12-2017 Διαταγή της Γενικής Διεύθυνσης Δασών και Αγροτικών Υποθέσεων Α.Δ.Μ.Θ. δυνάμει της οποίας διαβιβάσθηκε στο Δασαρχείο Πολυγύρου η σχετική αίτηση του Αστικού και Παραθεριστικού Οικοδομικού Συνεταιρισμού Δασολόγων «ΤΟ ΔΑΣΟΣ» ΣΥΝ.Π.Ε. περί άρσης της σχετικής απόφασης κήρυξης έκτασης ως αναδασωτέας.

13. Το με αριθμό 35383/20-12-2017 έγγραφο του Δασαρχείου Πολυγύρου μετά της συνημμένης αναφοράς της αρμοδίας Δασολόγου όπου προτείνεται άρση κήρυξης της εν προκειμένω έκτασης ως αναδαοωτέας για έκταση εμβαδού 103.594,80 τ.μ. με τις απόψεις των οποίων και συμφωνούμε.

14. Το γεγονός ότι δεν προκύπτει δαπάνη για τον κρατικό προϋπολογισμό, αποφασίζουμε:

Τη μερική ανάκληση της με αριθμό 350/23-10-1997 (ΦΕΚ 972/Δ') απόφασης κήρυξης έκτασης ως αναδασωτέας εμβαδού 110.000,00 τ.μ. που βρίσκεται στη θέση «Καβουρότρυπες» Τοπικής Κοινότητας Σάρτης του Δήμου Σιθωνίας Περιφερειακής Ενότητας Χαλκιδικής, για έκταση εμβαδού 103.594,80 τ.μ., ως αποτυπώνεται στο συνημμένο μετά της παρούσης εξαρτημένο από το Εθνικό Τριγωνομετρικό Δίκτυο της Χώρας τοπογραφικό διάγραμμα κλίμακας 1:2000, διότι:

Επί της παρούσης η αναφορικά με το αντικείμενο του θέματος έκταση εμβαδού 103.594,80 τ.μ., καλύπτεται από δασική βλάστηση χαλεπίου πεύκης με υπόροφο αειφύλλων πλατύφυλλων μέσου συνολικού βαθμού συγκόμωσης 0,70. Ως εκ τούτου, υφίστανται επαρκώς αιτιολογημένοι λόγοι ανάκλησης της εν προκειμένω Διοικητικής Πράξης και άρσης της εν λόγω αναδασωτέας ιδιότητας για την προαναφερόμενη έκταση, διότι σύμφωνα με την παρ. 3 του άρθ. 44 του ν. 998/1979, όπως ισχύει μετά την αντικατάστασή του από την παρ. 2 του άρθ. 35 του ν. 4280/2014 «... η απόφαση κήρυξης καταστραφέντος δάσους ή δασικής έκτασης ως αναδασωτέου αίρεται μετά την πραγματοποίηση της αναδάσωσης, η οποία συντελείται με την επαναφορά της καταστραφείσας δασικής Βλάστησης στην έκταση με οικολογικά χαρακτηριστικά επαρκή για την υπαγωγή της στις παρ. 1 και 2 του άρθ. 3 του παρόντος νόμου, ανάλογα με την μορφή (δάσος ή δασική έκταση) που είχε πριν την καταστροφή της, χωρίς να απαιτείται η πλήρης μορφολογική και οικολογική αποκατάσταση της έκτασης αυτής στο προ της καταστροφής επίπεδο.». Επιπροσθέτως δε, βάσει των με αριθ. 2972/2010 και 2971/2010 αποφάσεων του Συμβουλίου της Επικρατείας έγινε δεκτό ότι η αναδημιουργία επιτυγχάνεται όταν αιτιολογημένα βεβαιώνεται ότι έχει επιτευχθεί στην έκταση η επαναφορά της δασικής βλάστησης, με οικολογικά χαρακτηριστικά επαρκή για την κατά το Σύνταγμα και τη δασική νομοθεσία χαρακτηρισμό της ως δάσους ή δασικής έκτασης, χωρίς όμως να απαιτείται η, άλλωστε ενίοτε αδύνατη, πλήρης μορφολογική και οικολογική αποκατάσταση της έκτασης στο προ της καταστροφής επίπεδο. Η οργανική ενότητα της δασικής Βλάστησης αρκεί για τη στοιχειοθέτηση της έννοιας του αναδημιουργηθέντος δασικού οικοσυστήματος, χωρίς να προσαπαιτείται η χωριστή βεβαίωση της πλήρους οικολογικής αποκατάστασης της έκτασης.

Για την υπόλοιπη έκταση, εμβαδού 1.472,34 τ.μ. (η ακριβής εμβαδομέτρηση της κηρυγμένης ως αναδασωτέας έκτασης ανέρχεται σε σύνολο 105.067,14 τ.μ. και όχι ως γενικώς είχε υπολογισθεί σε 110.000,00 τ.μ. προφανώς λόγω αδρομερούς της αποτύπωσης της Βόρεια και ανατολικά κείμενης ακτογραμμής) υπό στοιχεία 1-2-3-4-5-6-7-8-9-10-11-12-13-14-15-16-17-18-1 ως αποτυπώνεται στο συνημμένο μετά της παρούσης εξαρτημένο από το Εθνικό Τριγωνομετρικό Δίκτυο της Χώρας τοπογραφικό διάγραμμα κλίμακας 1:2000 δεν συντρέχει λόγος ανάκλησης της εν λόγω απόφασης Κήρυξης έκτασης ως αναδασωτέας, για οποιαδήποτε πραγματική ή νομική αιτία, ως αναλυτικώς και κατά περίπτωση αναλύεται στη σχετική εισήγηση του Δασαρχείου Πολυγύρου με τις απόψεις της οποίας και συμφωνούμε.


Με την παρούσα απόφαση δεν προκαλείται δαπάνη σε βάρος του Κρατικού Προϋπολογισμού.

Η απόφαση αυτή να δημοσιευθεί στην Εφημερίδα της Κυβερνήσεως.

Θεσσαλονίκη, 6 Αυγούστου 2018

Ο Συντονιστής Αποκεντρωμένης Διοίκησης

ΙΩΑΝΝΗΣ Κ. ΣΑΒΒΑΣ

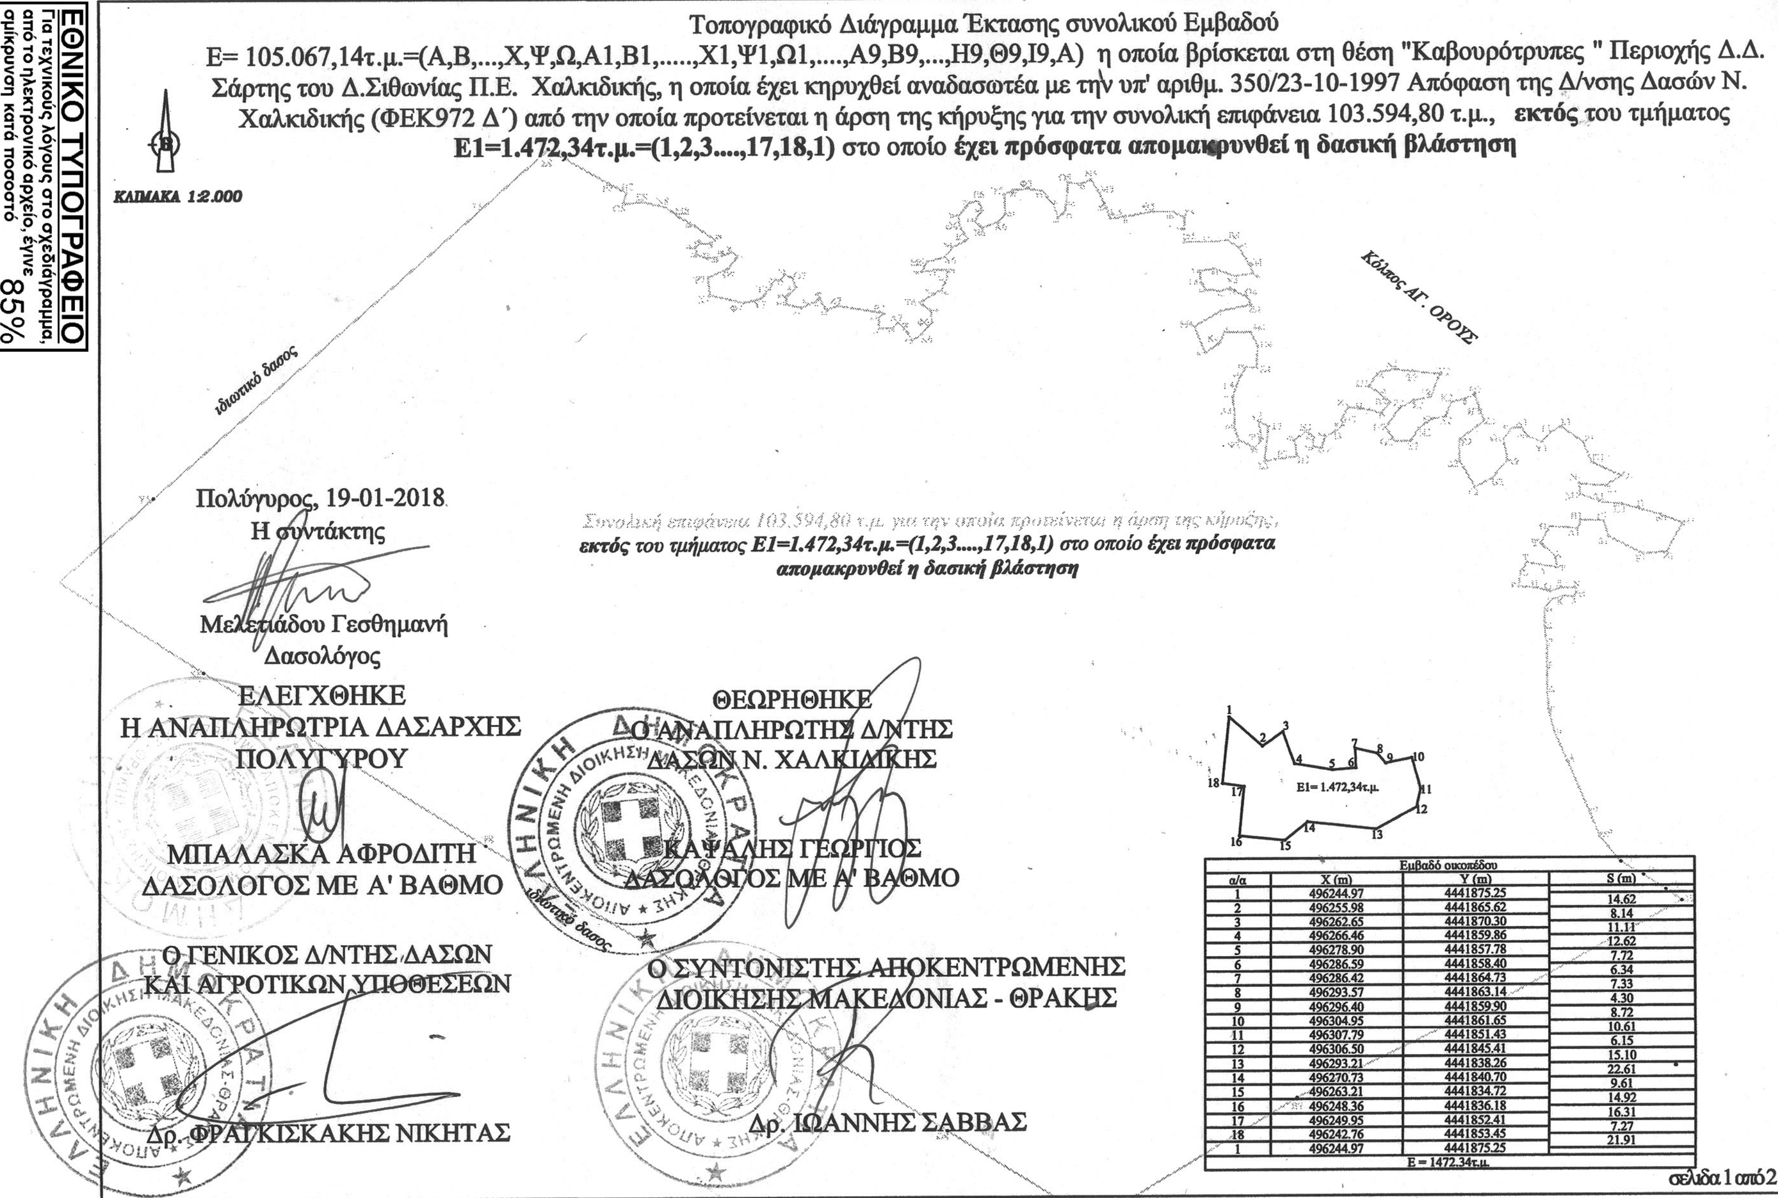

Τοπογραφικό Διάγραμμα Έκτασης συνολικού Εμβαδού

Ε= 105.067,14τ.μ.=(Α,Β,...,Χ,Ψ,Ω,Α1,Β1,.....,Χ1,Ψ1,Ω1,....,Α9,Β9,...,Η9,Θ9,Ι9,Α) η οποία βρίσκεται στη θέση "Καβουρότρυπες " Περιοχής Δ.Δ. Σάρτης του Δ.Σιθωνίας Π.Ε. Χαλκιδικής, η οποία έχει κηρυχθεί αναδασωτέα με την υπ' αριθμ. 350/23-10-1997 Απόφαση της Δ/νσης Δασών Ν. Χαλκιδικής (ΦΕΚ972 Δ΄) από την οποία προτείνεται η άρση της κήρυξης για την συνολική επιφάνεια 103.594,80 τ.μ., **εκτός** του τμήματος **Ε1=1.472,34τ.μ.=(1,2,3....,17,18,1)** στο οποίο **έχει πρόσφατα απομακρυνθεί η δασική βλάστηση**

Συνολική επιφάνεια 103.594,80 τ.μ. για την οποία προτείνεται η άρση της κήρυξης, *εκτός του τμήματος Ε1=1.472,34τ.μ.=(1,2,3....,17,18,1) στο οποίο έχει πρόσφατα απομακρυνθεί η δασική βλάστηση*

Εμβαδό οικοπέδου			
α/α	X (m)	Y (m)	S (m)
1	496244.97	4441875.25	14.62
2	496255.98	4441865.62	8.14
3	496262.65	4441870.30	11.11
4	496266.46	4441859.86	12.62
5	496278.90	4441857.78	7.72
6	496286.59	4441858.40	6.34
7	496286.42	4441864.73	7.33
8	496293.57	4441863.14	4.30
9	496296.40	4441859.90	8.72
10	496304.95	4441861.65	10.61
11	496307.79	4441851.43	6.15
12	496306.50	4441845.41	15.10
13	496293.21	4441838.26	22.61
14	496270.73	4441840.70	9.61
15	496263.21	4441834.72	14.92
16	496248.36	4441836.18	16.31
17	496249.95	4441852.41	7.27
18	496242.76	4441853.45	21.91
1	496244.97	4441875.25	
Ε = 1472.34τ.μ.			

Πολύγυρος, 19-01-2018
Η συντάκτης
Μελετιάδου Γεσθημανή
Δασολόγος

ΕΛΕΓΧΘΗΚΕ
Η ΑΝΑΠΛΗΡΩΤΡΙΑ ΔΑΣΑΡΧΗΣ
ΠΟΛΥΓΥΡΟΥ
ΜΠΑΛΑΣΚΑ ΑΦΡΟΔΙΤΗ
ΔΑΣΟΛΟΓΟΣ ΜΕ Α' ΒΑΘΜΟ

ΘΕΩΡΗΘΗΚΕ
Ο ΑΝΑΠΛΗΡΩΤΗΣ Δ/ΝΤΗΣ
ΔΑΣΩΝ Ν. ΧΑΛΚΙΔΙΚΗΣ
ΚΑΨΑΛΗΣ ΓΕΩΡΓΙΟΣ
ΔΑΣΟΛΟΓΟΣ ΜΕ Α' ΒΑΘΜΟ

Ο ΓΕΝΙΚΟΣ Δ/ΝΤΗΣ ΔΑΣΩΝ
ΚΑΙ ΑΓΡΟΤΙΚΩΝ ΥΠΟΘΕΣΕΩΝ
Δρ. ΦΡΑΓΚΙΣΚΑΚΗΣ ΝΙΚΗΤΑΣ

Ο ΣΥΝΤΟΝΙΣΤΗΣ ΑΠΟΚΕΝΤΡΩΜΕΝΗΣ
ΔΙΟΙΚΗΣΗΣ ΜΑΚΕΔΟΝΙΑΣ - ΘΡΑΚΗΣ
Δρ. ΙΩΑΝΝΗΣ ΣΑΒΒΑΣ

σελιδα 1 από 2


ΕΘΝΙΚΟ ΤΥΠΟΓΡΑΦΕΙΟ
Για τεχνικούς λόγους στο σχεδιάγραμμα, από το ηλεκτρονικό αρχείο, έγινε σμίκρυνση κατά ποσοστό 85%

α/α	X (m)	Y (m)
Α	496355.83	4441860.56
Β	496351.70	4441869.67
Γ	496349.69	4441877.18
Δ	496349.16	4441883.42
Ε	496349.13	4441891.73
Ζ	496349.13	4441899.27
Η	496348.42	4441904.91
Θ	496348.42	4441910.47
Ι	496351.12	4441913.56
Κ	496355.09	4441914.59
Λ	496358.16	4441914.23
Μ	496358.82	4441915.39
Ν	496358.66	4441917.13
Ξ	496353.97	4441917.32
Ο	496350.40	4441916.02
Π	496346.36	4441917.21
Ρ	496340.01	4441917.85
Σ	496340.56	4441922.53
Τ	496342.63	4441925.86
Υ	496350.09	4441924.59
Φ	496352.67	4441924.06
Χ	496351.99	4441927.61
Ψ	496347.23	4441932.13
Ω	496350.09	4441937.61
Α1	496359.61	4441936.98
Β1	496360.17	4441939.83
Γ1	496367.95	4441939.60
Δ1	496369.30	4441934.28
Ε1	496380.65	4441928.48
Ζ1	496388.43	4441929.12
Η1	496393.58	4441938.64
Θ1	496386.60	4441941.50
Ι1	496379.38	4441943.49
Κ1	496373.90	4441944.99
Λ1	496367.47	4441945.63
Μ1	496360.01	4441948.25
Ν1	496359.77	4441951.74
Ξ1	496368.26	4441951.18
Ο1	496373.42	4441954.28
Π1	496363.74	4441958.88
Ρ1	496360.88	4441965.47
Σ1	496353.74	4441970.55
Τ1	496350.33	4441968.65
Υ1	496347.47	4441965.55
Φ1	496342.47	4441967.46
Χ1	496340.96	4441970.31
Ψ1	496337.72	4441970.16
Ω1	496334.93	4441966.50
Α2	496336.20	4441959.76
Β2	496331.20	4441953.80
Γ2	496325.72	4441950.79
Δ2	496320.64	4441959.52
Ε2	496320.64	4441966.42
Ζ2	496328.66	4441972.57
Η2	496327.54	4441975.87
Θ2	496325.72	4441981.27
Ι2	496322.31	4441979.68
Κ2	496318.02	4441978.81
Λ2	496316.11	4441973.89
Μ2	496311.91	4441973.41
Ν2	496307.38	4441970.23
Ξ2	496304.61	4441965.95
Ο2	496299.53	4441965.87
Π2	496296.51	4441970.47
Ρ2	496300.95	4441976.74
Σ2	496305.64	4441979.28
Τ2	496311.35	4441980.39
Υ2	496314.21	4441988.01
Φ2	496305.24	4441988.97
Χ2	496299.37	4441989.68
Ψ2	496293.97	4441988.57
Ω2	496291.11	4441984.05
Α3	496294.52	4441981.66
Β3	496297.78	4441978.81
Γ3	496294.92	4441975.08
Δ3	496291.11	4441976.43
Ε3	496287.38	4441976.74
Ζ3	496284.18	4441977.30
Η3	496281.99	4441973.17
Θ3	496282.46	4441971.43
Ι3	496279.92	4441969.28
Κ3	496276.51	4441967.62
Λ3	496275.24	4441963.73
Μ3	496272.62	4441964.60
Ν3	496272.78	4441967.54
Ξ3	496270.39	4441969.28
Ο3	496266.51	4441966.45
Π3	496267.30	4441961.19
Ρ3	496262.77	4441960.55
Σ3	496256.74	4441959.76
Τ3	496258.02	4441970.96
Υ3	496254.76	4441972.70
Φ3	496255.87	4441966.98
Χ3	496253.49	4441964.04
Ψ3	496248.35	4441966.45
Ω3	496246.82	4441970.79
Α4	496246.75	4441976.41
Β4	496246.22	4441980.84
Γ4	496247.61	4441984.68
Δ4	496249.07	4441988.19
Ε4	496250.72	4441990.57
Ζ4	496254.23	4441990.37
Η4	496254.56	4441997.58
Θ4	496252.39	4442002.08
Ι4	496243.51	4442002.21
Κ4	496241.99	4441998.64
Λ4	496237.16	4441995.46
Μ4	496233.55	4442004.10
Ν4	496242.59	4442009.22
Ξ4	496252.57	4442011.27
Ο4	496251.12	4442013.69
Π4	496245.72	4442016.63
Ρ4	496242.15	4442015.76
Σ4	496237.71	4442016.15
Τ4	496235.72	4442018.61
Υ4	496235.56	4442022.50
Φ4	496240.25	4442023.22
Χ4	496246.91	4442020.60
Ψ4	496253.18	4442021.55
Ω4	496251.68	4442024.81
Α5	496248.50	4442030.12
Β5	496244.69	4442032.50
Γ5	496237.63	4442032.03
Δ5	496230.24	4442032.03
Ε5	496230.09	4442036.08
Ζ5	496230.32	4442039.97
Η5	496226.75	4442042.03
Θ5	496219.77	4442042.11
Ι5	496210.80	4442040.52
Κ5	496205.72	4442039.81
Λ5	496204.45	4442043.46

α/α	X (m)	Y (m)
Μ5	496202.22	4442048.22
Ν5	496199.29	4442052.51
Ξ5	496196.43	4442051.24
Ο5	496191.83	4442051.55
Π5	496191.19	4442044.65
Ρ5	496190.56	4442041.79
Σ5	496188.49	4442040.20
Τ5	496186.98	4442044.73
Υ5	496183.41	4442048.94
Φ5	496178.41	4442049.73
Χ5	496173.41	4442049.17
Ψ5	496170.63	4442047.82
Ω5	496171.11	4442041.63
Α6	496168.89	4442038.93
Β6	496163.65	4442037.11
Γ6	496161.03	4442039.17
Δ6	496163.65	4442042.90
Ε6	496162.14	4442045.92
Ζ6	496159.52	4442045.36
Η6	496155.55	4442041.08
Θ6	496156.11	4442037.58
Ι6	496158.73	4442033.30
Κ6	496153.41	4442030.52
Λ6	496151.19	4442027.58
Μ6	496145.07	4442026.00
Ν6	496143.33	4442022.58
Ξ6	496148.33	4442023.30
Ο6	496151.74	4442023.14
Π6	496151.90	4442020.36
Ρ6	496150.00	4442016.63
Σ6	496147.14	4442015.20
Τ6	496142.61	4442012.42
Υ6	496146.42	4442009.96
Φ6	496146.82	4442005.91
Χ6	496143.25	4442001.87
Ψ6	496140.47	4442000.12
Ω6	496137.53	4442003.77
Α7	496135.47	4442005.83
Β7	496134.04	4442004.09
Γ7	496129.36	4442004.01
Δ7	496129.20	4442007.34
Ε7	496131.04	4442008.96
Ζ7	496115.80	4442011.50
Η7	496111.97	4442010.19
Θ7	496109.75	4442014.09
Ι7	496108.67	4442012.83
Κ7	496106.15	4442012.04
Λ7	496103.38	4442010.85
Μ7	496098.88	4442012.11
Ν7	496098.68	4442014.62
Ξ7	496101.97	4442017.42
Ο7	496100.86	4442020.64
Π7	496098.35	4442021.96
Ρ7	496096.99	4442020.03
Σ7	496094.98	4442020.11
Τ7	496093.45	4442017.33
Υ7	496090.48	4442014.02
Φ7	496084.61	4442012.62
Χ7	496073.48	4442015.21
Ψ7	496073.01	4442021.10
Ω7	496079.70	4442023.88
Α8	496082.74	4442028.11
Β8	496080.63	4442029.59
Γ8	496077.91	4442028.38
Δ8	496075.20	4442027.91
Ε8	496072.68	4442027.45
Ζ8	496069.77	4442028.51
Η8	496068.52	4442031.09
Θ8	496070.57	4442032.08
Ι8	496073.68	4442032.35
Κ8	496075.31	4442033.34
Λ8	496068.25	4442038.30
Μ8	496063.55	4442041.05
Ν8	496059.06	4442044.32
Ξ8	496051.52	4442045.91
Ο8	496045.17	4442045.38
Π8	496046.28	4442049.06
Ρ8	496042.86	4442050.64
Σ8	496020.79	4442063.20
Τ8	496000.00	4442044.83
Υ8	495891.33	4441948.79
Φ8	495860.08	4441921.18
Χ8	495907.63	4441890.98
Ψ8	496000.00	4441833.88
Ω8	496151.55	4441740.20
Α9	496200.06	4441710.43
Β9	496267.23	4441750.51
Γ9	496332.70	4441781.55
Δ9	496393.08	4441814.44
Ε9	496387.90	4441818.13
Ζ9	496380.59	4441822.89
Η9	496373.19	4441827.23
Θ9	496366.31	4441835.48
Ι9	496363.03	4441843.63

Τοπογραφικό Διάγραμμα Έκτασης συνολικού Εμβαδού Ε= 105.067,14τ.μ.=(Α,Β,...,Χ,Ψ,Ω,Α1,Β1,.....,Χ1,Ψ1,Ω1,....,Α9,Β9,...,Η9,Θ9, Ι9,Α) η οποία βρίσκεται στη θέση "Καβουρότρυπες " Περιοχής Δ.Δ. Σάρτης του Δ.Σιθωνίας Π.Ε. Χαλκιδικής, η οποία έχει κηρυχθεί αναδασωτέα με την υπ' αριθμ. 350/23-10-1997 Απόφαση της Δ/νσης Δασών Ν. Χαλκιδικής (ΦΕΚ972 Δ΄) από την οποία προτείνεται η άρση της κήρυξης για την συνολική επιφάνεια 103.594,80 τ.μ., **εκτός** του τμήματος **Ε1=1.472,34τ.μ.=(1,2,3....,17,18,1)** στο οποίο **έχει πρόσφατα απομακρυνθεί η δασική βλάστηση**

Αποτύπωση Έκτασης σε Απόσπασμα Φ.Χ. ΣΥΚΙΑΣ
1:50.000 Γ.Υ.Σ. L=40°15'/M=-0°15'

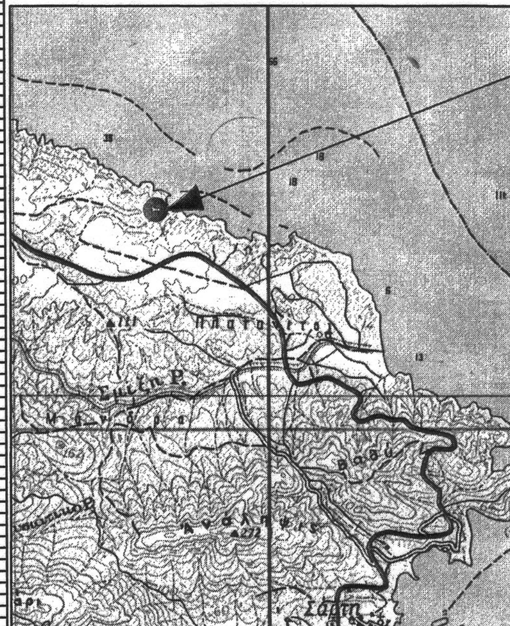

Αποτύπωση της Έκτασης σε Συστήματα φ/λ -
Ελλειψοειδές GRS 80 λ0/φ0: 0°00'/00°00'
Γεωγρ. Μήκος: 23°59' 05"
Γεωγρ. Πλάτος: 40° 07' 40"

ΥΠΟΜΝΗΜΑ

Θέση δασικής έκτασης μη ανακλησης κήρυξης

Επαρχιακό οδικό δίκτυο

Ρέμα

Πολύγυρος, 19-01-2018
Η συντάκτης

Μελετιάδου Γεσθημανή
Δασολόγος

ΕΛΕΓΧΘΗΚΕ
Η ΑΝΑΠΛΗΡΩΤΡΙΑ ΔΑΣΑΡΧΗΣ
ΠΟΛΥΓΥΡΟΥ

ΜΠΑΛΑΣΚΑ ΑΦΡΟΔΙΤΗ
ΔΑΣΟΛΟΓΟΣ ΜΕ Α' ΒΑΘΜΟ

ΘΕΩΡΗΘΗΚΕ
Ο ΑΝΑΠΛΗΡΩΤΗΣ Δ/ΝΤΗΣ
ΔΑΣΩΝ Ν. ΧΑΛΚΙΔΙΚΗΣ

ΚΑΨΑΛΗΣ ΓΕΩΡΓΙΟΣ
ΔΑΣΟΛΟΓΟΣ ΜΕ Α' ΒΑΘΜΟ

Ο ΓΕΝΙΚΟΣ Δ/ΝΤΗΣ ΔΑΣΩΝ
ΚΑΙ ΑΓΡΟΤΙΚΩΝ ΥΠΟΘΕΣΕΩΝ

Δρ. ΦΡΑΓΚΙΣΚΑΚΗΣ ΝΙΚΗΤΑΣ

Ο ΣΥΝΤΟΝΙΣΤΗΣ ΑΠΟΚΕΝΤΡΩΜΕΝΗΣ
ΔΙΟΙΚΗΣΗΣ ΜΑΚΕΔΟΝΙΑΣ - ΘΡΑΚΗΣ

Δρ. ΙΩΑΝΝΗΣ ΣΑΒΒΑΣ

σελίδα 2 από 2

ΕΘΝΙΚΟ ΤΥΠΟΓΡΑΦΕΙΟ
Για τεχνικούς λόγους στο σχεδιάγραμμα, από το ηλεκτρονικό αρχείο, έγινε σμίκρυνση κατά ποσοστό 82%

Αριθμ.: 50799 (3)

Επικύρωση οριογραμμής Αιγιαλού - Παραλίας στους Δήμους Θέρμης και Θερμαϊκού Π.Ε. Θεσσαλονίκης.

Ο ΣΥΝΤΟΝΙΣΤΗΣ ΑΠΟΚΕΝΤΡΩΜΕΝΗΣ ΔΙΟΙΚΗΣΗΣ ΜΑΚΕΔΟΝΙΑΣ - ΘΡΑΚΗΣ

Έχοντας υπόψη:

1. Τις διατάξεις του ν. 2503/1997 "Διοίκηση, οργάνωση, στελέχωση της Περιφέρειας, ρύθμιση θεμάτων για την τοπική αυτοδιοίκηση και άλλες διατάξεις" (ΦΕΚ 107/τ. Α΄/30-05-1997).

2. Την παράγραφο 21 του άρθρου 46, του ν. 3220/2004 (ΦΕΚ 15Α/28-01-2004) «περί μέτρων αναπτυξιακής και κοινωνικής πολιτικής- αντικειμενικοποίηση του φορολογικού ελέγχου και άλλες διατάξεις», σύμφωνα με την οποία από 10-04-2004, αρμοδιότητες του Υπουργού Οικονομίας και Οικονομικών, οι οποίες ανήκαν ή είχαν μεταβιβαστεί στους Νομάρχες μέχρι την έναρξη λειτουργίας των Νομαρχιακών Αυτοδιοικήσεων και αφορούν θέματα των Υπηρεσιών του Υπουργείου Οικονομίας και Οικονομικών, που εξαιρέθηκαν από την κατάργηση με τις διατάξεις της παραγράφου 2 του άρθρου 39 του ν. 2218/1994, περιέρχονται στο Γενικό Γραμματέα της Περιφέρειας, εκτός των θεμάτων των Υ.Δ.Ε.

3. Την αριθμ. 1030067/296/Α0006/7-4-2004 εγκύκλιο της Διεύθυνσης Οργάνωσης του Υπουργείου Οικονομίας και Οικονομικών «περί διευκρινίσεων για τις αρμοδιότητες των Υφυπουργών Οικονομίας και Οικονομικών, που περιέρχονται από 10-4-2004 στους Γενικούς Γραμματείς Περιφερειών.

4. Τις διατάξεις της παρ. ΙΙΙ του άρθρου 186 του ν. 3852/2010 (ΦΕΚ ν. 3852/2010 (ΦΕΚ 87Α/7-6-2010) «Νέα Αρχιτεκτονική της Αυτοδιοίκησης και της Αποκεντρωμένης Διοίκησης-Πρόγραμμα Καλλικράτης», σύμφωνα με την οποία οι αρμοδιότητες των περιφερειών ασκούνται από 1.1.2011, εκτός εκείνων του τομέα Α (Προγραμματισμού - Ανάπτυξης) υπ’ αριθμούς 1 έως και 31, του υποτομέα Διαχείρισης Υδάτων, ο οποίος περιλαμβάνεται στον τομέα Γ (Φυσικών πόρων - Ενέργειας - Βιομηχανίας) και του τομέα ΣΤ (Έργων-Χωροταξίας- Περιβάλλοντος) υπ' αριθμούς 1 έως 12 του παρόντος άρθρου, οι οποίες ασκούνται από την 1.7.2011, καθώς και τις διατάξεις του άρθρου 280 του ανωτέρω νόμου, σύμφωνα με τις οποίες, οι Αποκεντρωμένες Διοικήσεις ασκούν τις αρμοδιότητες των κρατικών Περιφερειών, περιλαμβανομένων και εκείνων των αντίστοιχων συλλογικών οργάνων τους, όπως αυτές καθορίζονταν στον ιδρυτικό τους νόμο 2503/1997 (ΦΕΚ 107 Α'), καθώς και στους μεταγενέστερους ειδικούς νόμους και στις σχετικές κανονιστικές διατάξεις, όπως ισχύουν, με εξαίρεση τις αρμοδιότητες που περιέρχονται με το άρθρο 186 του παρόντος νόμου, στις Περιφέρειες.

5. Την αριθμ. 1063649/790/Α0006/03-08-2004 απόφαση του Υπουργού Οικονομίας και Οικονομικών «Καταγραφή - διοικητική κωδικοποίηση των αρμοδιοτήτων του Υπουργείου Οικονομίας και Οικονομικών, που περιέρχονται στους Γενικούς Γραμματείς Περιφερειών, κατά τις διατάξεις της παρ. 21 του άρθρου 46 του ν.3220/2004».

6. Τις διατάξεις των άρθρων 6 παραγρ. 2 και 280 του ν.3852/2010 (ΦΕΚ 87/τ.Α΄/07-06-2010) "Νέα Αρχιτεκτονική της Αυτοδιοίκησης και της Αποκεντρωμένης Διοίκησης - Πρόγραμμα Καλλικράτης"

7.Τιςδιατάξειςτουπ.δ.142/2010(ΦΕΚ235/τ.Α΄/27-12-2010) "Οργανισμός Αποκεντρωμένης Διοίκησης Μακεδονίας - Θράκης"

8. Τις διατάξεις των άρθρων 28 και 28Α του ν. 4325/2015 «Εκδημοκρατισμός της Διοίκησης -Καταπολέμηση Γραφειοκρατίας και Ηλεκτρονική Διακυβέρνηση. Αποκατάσταση αδικιών και άλλες διατάξεις» (Α' 47), όπως τροποποιήθηκε και ισχύει.

9. Την αριθ. 27524/18.10.2015 απόφαση του Υπουργού Εσωτερικών και Διοικητικής Ανασυγκρότησης «Επιλογή των Συντονιστών των Αποκεντρωμένων Διοικήσεων» (Β' 2364).

10. Την αριθμ. 14138/ΦΕΚ 250/τ.Υ.Ο.Δ.Δ/26-05-2017, απόφαση του Υπουργείου Εσωτερικών, με την οποία ορίζεται Συντονιστής της Α.Δ.Μ.Θ ο Ιωάννης Σάββας του Κωνσταντίνου.

11. Την αριθ. 35748/2017 (ΦΕΚ 1971/τ.Β΄/07-06-2017) απόφαση του Συντονιστή Αποκεντρωμένης Διοίκησης Μακεδονίας Θράκης «... και παροχή εξουσιοδότησης υπογραφής και εγγράφων «Με εντολή Συντονιστή» στους προϊσταμένους κλπ.».

12. Το αρ. 58923/03-07-2018 έγγραφο της Κτηματικής Υπηρεσίας Θεσσαλονίκης, με το οποίο εισηγείται την οριστικοποίηση οριογραμμής αιγιαλού στο Δήμο Θεσσαλονίκης, Βόλβης, Καλαμαριάς, Θέρμης και Θερμαϊκού και Δέλτα.

13. Τις διατάξεις των άρθρων 89, 101 και 153 του π.δ/τος 284/1988 "Οργανισμός του Υπουργείου Οικονομικών" (ΦΕΚ 128/Α'), όπως τροποποιήθηκε , με τις διατάξεις του π.δ. 111/2014 (ΦΕΚ 178/Α/29-08-2014) , το οποίο αντικαταστάθηκε με το π.δ. 142/ΦΕΚ 181/Α΄/23-11-2017 «Οργανισμός του Υπουργείου Οικονομικών» και συγκεκριμένα το κεφάλαιο ΣΤ (άρθρα 71 έως 78),

14. Την αρ. 2/88059/0004/04-12-2017 (ΑΔΑ 71ΓΞΗ-ΚΥ4) απόφαση του Υπουργού Οικονομικών, περί τοποθέτησης Προϊσταμένων Οργανικών μονάδων της Γενικής Γραμματείας Δημόσιας Περιουσίας του Υπουργείου Οικονομικών.

15. Τις διατάξεις του ν. 2971/2001 (ΦΕΚ 285/τ.Α΄/19.12.2001) «Αιγιαλός, παραλία και άλλες διατάξεις», όπως τροποποιήθηκε , συμπληρώθηκε και ισχύει σήμερα.

16. Τις διατάξεις της παρ. 3 του άρθρου 4 του ν. 2971/2001, όπως αυτό αντικαταστάθηκε με το άρθρο 11 (Χάραξη αιγιαλού - παραλίας) του ν. 4281/2014 "Μέτρα στήριξης και ανάπτυξης της ελληνικής οικονομίας, οργανωτικά θέματα Υπουργείου Οικονομικών και άλλες διατάξεις" (Α΄ 160).

17. Την ΠΟΑ1196/ΑΡ.ΠΡΩΤ.ΔΔ10/Β/6891/ΕΞ2014/27-08-2018 του Υπουργείου Οικονομικών «Διευκρινήσεις επί των διατάξεων το άρθρου 11 του ν. 4281/2014.

18. Το άρθρο 27 (Ρυθμίσεις καθορισμού οριογραμμής αιγιαλού στο πλαίσιο της διασφάλισης της δημόσιας περιουσίας) του ν. 4321/2015 "Ρυθμίσεις για την επανεκκίνηση της οικονομίας" (Α΄ 32).

19. Το άρθρο 62 του ν. 4403/2016 «Προσαρμογή της ελληνικής νομοθεσίας στις διατάξεις των άρθρων

19,20,29,30,33,35,40 έως 46 της Οδηγίας 2013/34/ΕΕ σχετικά με ....και άλλες διατάξεις αρμοδιότητας Υπουργείου Οικονομίας, Ανάπτυξης και Τουρισμού" (για την παράταση των προθεσμιών β' και γ' της παρ.2 και της παρ. 7 του άρθρου 4 του ν. 2971/2001) (Α΄ 125),

20. Τις Διατάξεις του ν. 2690/1999 "Κύρωση του Κώδικα Διοικητικής Διαδικασίας και άλλες διατάξεις" (Α 45),

21. Το π.δ. 142/2017 «Οργανισμός Υπουργείου Οικονομικών» και συγκεκριμένα το κεφάλαιο ΣΤ (άρθρα 71 έως 78) (Α΄ 181),

22. Τον Ορθοφωτοχάρτη της Κτηματολόγιο Α.Ε. ο οποίος είναι εξαρτημένος από το Ελληνικό Γεωδαιτικό Σύστημα αναφοράς έτους 2007-2009 και είναι εγκατεστημένος στο ηλεκτρονικό σύστημα "ΨΥ.ΔΗ.ΠΕ.Ε.Κ." του Υπουργείου Οικονομικών,

23. Την προκαταρκτική οριογραμμή αιγιαλού (ΠΟΑ), σε ψηφιακή μορφή, η οποία είναι εγκατεστημένη στο ηλεκτρονικό σύστημα "ΨΥ.ΔΗ.ΠΕ.Ε.Κ." του Υπουργείου Οικονομικών,

24. Το με αρ. ΔΤΥ Α 0013284 ΕΞ 2016 από 10-8-2016 έγγραφο του τμήματος Α της Δ/νσης Τεχνικών Υπηρεσιών της Γενικής Δ/νσης Δημόσιας Περιουσίας και Εθνικών Κληροδοτημάτων της Γενικής Γραμματείας Δημόσιας Περιουσίας του Υπουργείου Οικονομικών,

25. Την από Ιούνιο 2018 Τεχνική Έκθεση της Παρθένας Μοσχίδου και Δέσποινας Βουτσά, Αγρονόμων Τοπογράφων Μηχανικών της Κτηματικής Υπηρεσίας, προς την Επιτροπή Καθορισμού Αιγιαλού και Παραλίας (άρθρο 3 του Ν. 2971/2001), μαζί με το CD που τη συνοδεύει,

26. Το συνημμένο cd του με αρ. Φ900/40/827227/Σ.366/19-7-2015 εμπιστευτικού εγγράφου του Γενικού Επιτελείου Στρατού, για τις περιοχές που εξαιρούνται από την ανάρτηση στο διαδίκτυο κλπ του άρθρου 17 του ν. 2971/2001,

27. Τα ΦΕΚ στα οποία έχουν δημοσιευθεί οι επικυρωτικές αποφάσεις των καθορισμένων ή των επανακαθορισμένων οριογραμμών αιγιαλού, παραλίας και παλαιού αιγιαλού στα διοικητικά όρια του Δήμου Θερμαϊκού και του Δήμου Θέρμης,

28. Την από 25-06-2018 Έκθεση της Επιτροπής Αιγιαλού και Παραλίας Π.Ε. Θεσσαλονίκης,

29. Την αρ. 10902/22-02-2018 απόφαση του Συντονιστή Αποκεντρωμένης Διοίκησης Μακεδονίας Θράκης, με την οποία συγκροτείται η ανωτέρω Επιτροπή, αποφασίζουμε:

Επικυρώνουμε και οριστικοποιούμε ως τελική, την Οριογραμμή Αιγιαλού στο Δήμο Θερμαϊκού με τα παρακάτω διανύσματα:

ΣΥΝΤΕΤΑΓΜΕΝΕΣ ΑΡΧΕΣ		ΣΥΝΤΕΤΑΓΜΕΝΕΣ ΤΕΛΟΥΣ	
Χ	Ψ	Χ	Ψ
403103,06	4483927,74	402417	4484272,06
401767,59	4484308,92	400437,04	4484369,5
401520,61	4480608,18	401754,39	4480546
403349,56	4478651,37	403363,02	4478608,56
403636,96	4477144,77	403730,6	4476030,19
405291,76	4474946,46	405525,76	4474083,51
406371,1	4472839,72	407905,59	4470314,09
415273,45	4466856,03	415356,42	4466808,44

και στο Δήμο Θέρμης με τα παρακάτω διανύσματα:

ΣΥΝΤΕΤΑΓΜΕΝΕΣ ΑΡΧΕΣ		ΣΥΝΤΕΤΑΓΜΕΝΕΣ ΤΕΛΟΥΣ	
Χ	Ψ	Χ	Ψ
411158,25,06	4485807,8	410937,07	4485680,75

αφού αντιμετωπίστηκαν ασυνέχειες μεταξύ των ήόη εγκεκριμένων οριογραμμών αιγιαλού και της Π.Ο.Α καθώς και διορθώθηκαν τμήματα της Π.Ο.Α σε περιπτώσεις εμφανώς εσφαλμένης απόδοσης.

Δεν καθορίζεται οριογραμμή Παραλίας.

Όλα τα συνοδευτικά στοιχεία, το υπόβαθρο θα αναρτηθούν στην ιστοσελίδα του Υπουργείου Οικονομικών με διεύθυνση: https:www1 .gsis.gr/gspp/dhpe/publicgis/faces/homeStore και αποτελούν αναπόσπαστο μέρος της παρούσης, καθώς επίσης δεν φέρει υποχρέωση δημοσίευσης στην Εφημερίδα της Κυβερνήσεως , σύμφωνα με το άρθρο 4 του ν. 2971/2001 , όπως τροποποιήθηκε και ισχύει.

Σύμφωνα και με την παράγραφο 5 του άρθρου 4 του ν. 2971/2001 (Α΄ 285) όπως αυτό αντικαταστάθηκε με το άρθρο 11 του ν. 4281/2014, οι έχοντες έννομο συμφέρον μπορούν να ζητήσουν τον καθορισμό του αιγιαλού κατά τις διατάξεις του άρθρου 7Α.

Η απόφαση αυτή να δημοσιευθεί στην Εφημερίδα της Κυβερνήσεως.

Θεσσαλονίκη 30 Αυγούστου 2018

Με εντολή Συντονιστή Αποκεντρωμένης Διοίκησης
Ο Προϊστάμενος Γενικής
Διεύθυνσης Εσωτερικής Λειτουργίας

ΗΛΙΑΣ ΘΕΟΔΩΡΙΔΗΣ

ΔΙΟΡΘΩΣΕΙΣ ΣΦΑΛΜΑΤΩΝ

(4)

Στην 59003/6301+56636/6054 + 55651/5939/ 10.07.2018 απόφαση του Συντονιστή Αποκεντρωμένης Διοίκησης Αττικής, που δημοσιεύθηκε στο ΦΕΚ 293/ τ.Δ΄/21.08.2018, στη σελίδα 3227 στην β΄ στήλη, στον 16ο στίχο εκ των κάτω, διορθώνεται:

το εσφαλμένο:

https://wwwl.gsls.gr/gspp/dhpe/publlcgls/faces/ homeShore, »

στο ορθό:

«https://www1.gsis.gr/gspp/dhpe/publicgis/faces/ homeShore, »

(Από το Εθνικό Τυπογραφείο)

---

(5)

Στην 6338/06.07.2018 απόφαση του Συντονιστή Αποκεντρωμένης Διοίκησης Μακεδονίας - Θράκης, που δημοσιεύθηκε στο ΦΕΚ 301/τ.Δ΄/23.08.2018, διορθώνονται:

1. Στη σελίδα 3318 στην β΄ στήλη, στον 23ο στίχο, εκ των κάτω το εσφαλμένο:

« h tips: // wwwl. qsis. qr/qspp/dhpe/publicqis/ faces/ homeShore. »

στο ορθό:

«https://www1.gsis.gr/gspp/dhpe/publicgis/faces/ homeShore, »

2. Στη σελίδα 3321 στην α΄ στήλη, στον 7ο στίχο, εκ των κάτω το εσφαλμένο:

« https://wwwl.gsis.gr/gspp/dhpe/publicgis/faces. hoineShore., »

στο ορθό:

« https://www1.gsis.gr/gspp/dhpe/publicgis/faces/ homeShore,»

(Από το Εθνικό Τυπογραφείο)

ΕΘΝΙΚΟ ΤΥΠΟΓΡΑΦΕΙΟ
Καποδιστρίου 34, Τ.Κ. 104 32, Αθήνα
Τηλ. Κέντρο 210 5279000
Κείμενα προς δημοσίευση: webmaster.et@et.gr
04003782709180008